

Residencial INTERLAGOS

- MAPA Geral -




LOCAL:


PARTE INTEGRANTE DA FAZENDA RIO DO PEIXE

RESIDENCIAL INTERLAGOS

MUNICÍPIO DE CATURAI - GO

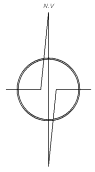

ESCALA 1:1.000

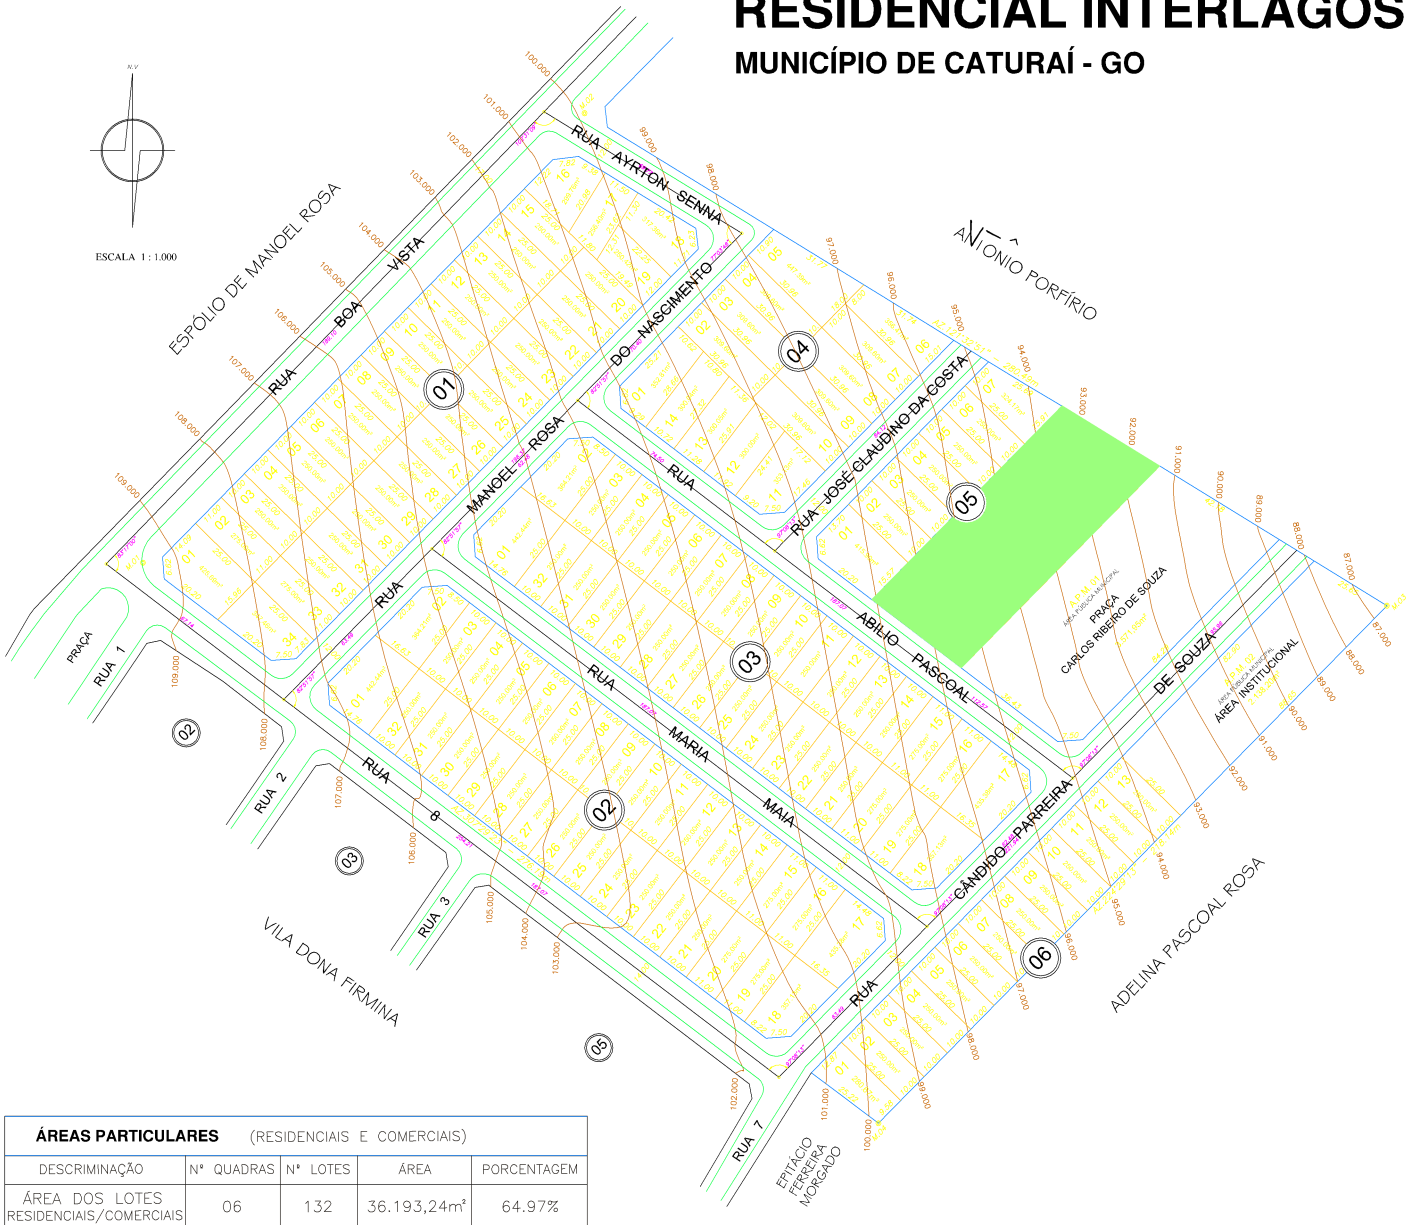

ÁREAS PARTICULARES (RESIDENCIAIS E COMERCIAIS)				
DESCRIMINAÇÃO	Nº QUADRAS	Nº LOTES	ÁREA	PORCENTAGEM
ÁREA DOS LOTES RESIDENCIAIS/COMERCIAIS	06	132	36.193,24m ²	64.97%